

Erweiterung Tempo-30-Zone Schulstrasse / Bahnhofstrasse Abschnitt Osterwiesenstrasse - Bahnhofstrasse

Auflageprojekt
Signalisations- und Markierungsplan 1:500

Vom Gemeinderat genehmigt Beschluss Nr.: vom

Der Gemeindepräsident: Der Gemeindevizepräsident:

Auflage Einwendungsverfahren vom bis


Vom Departement für Bau und Umwelt des Kantons Thurgau genehmigt:

Entscheid Nr.: vom

Öffentliche Planaufgabe vom bis

Projektverfasser:

Plan Nr.	3220.3-361			
Format	840 x 297 mm			
And.	Entw.	Gez.	Kontr.	Datum
	De	Ja	De	23.01.2024
Exemplar für:				

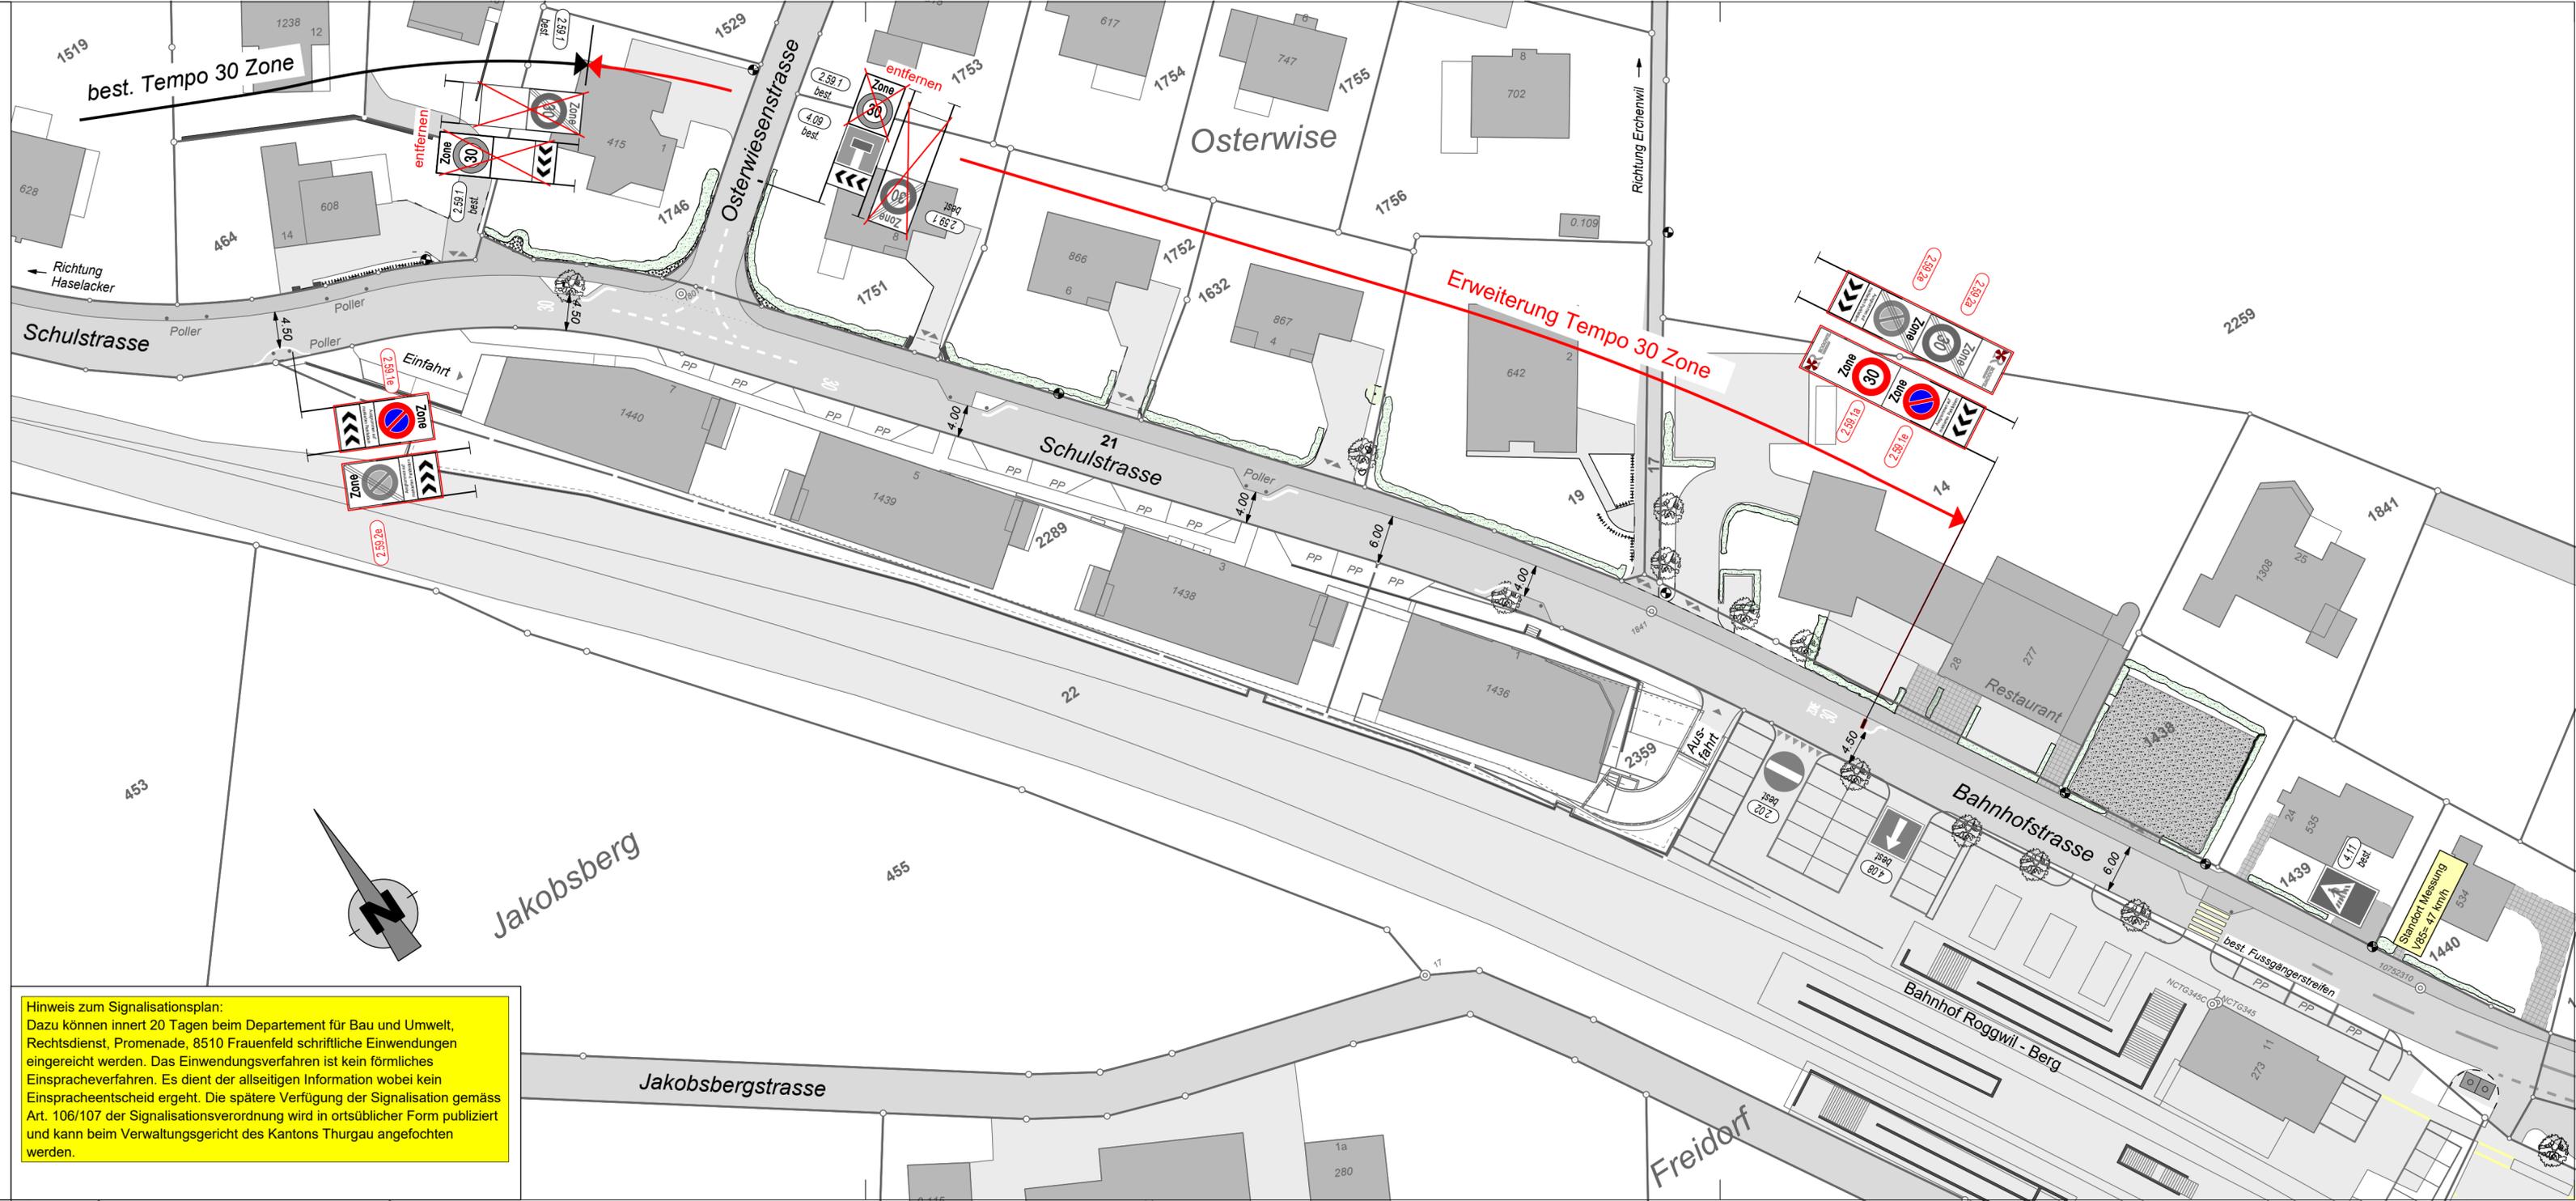

Hinweis zum Signalisationsplan:
Dazu können innert 20 Tagen beim Departement für Bau und Umwelt, Rechtsdienst, Promenade, 8510 Frauenfeld schriftliche Einwendungen eingereicht werden. Das Einwendungsverfahren ist kein förmliches Einspracheverfahren. Es dient der allseitigen Information wobei kein Einspracheentscheid ergeht. Die spätere Verfügung der Signalisation gemäss Art. 106/107 der Signalisationsverordnung wird in ortsüblicher Form publiziert und kann beim Verwaltungsgericht des Kantons Thurgau angefochten werden.